

**Légende**

Canalisations

Distribution

Feeder

Défense incendie

Eau brute

Refoulement

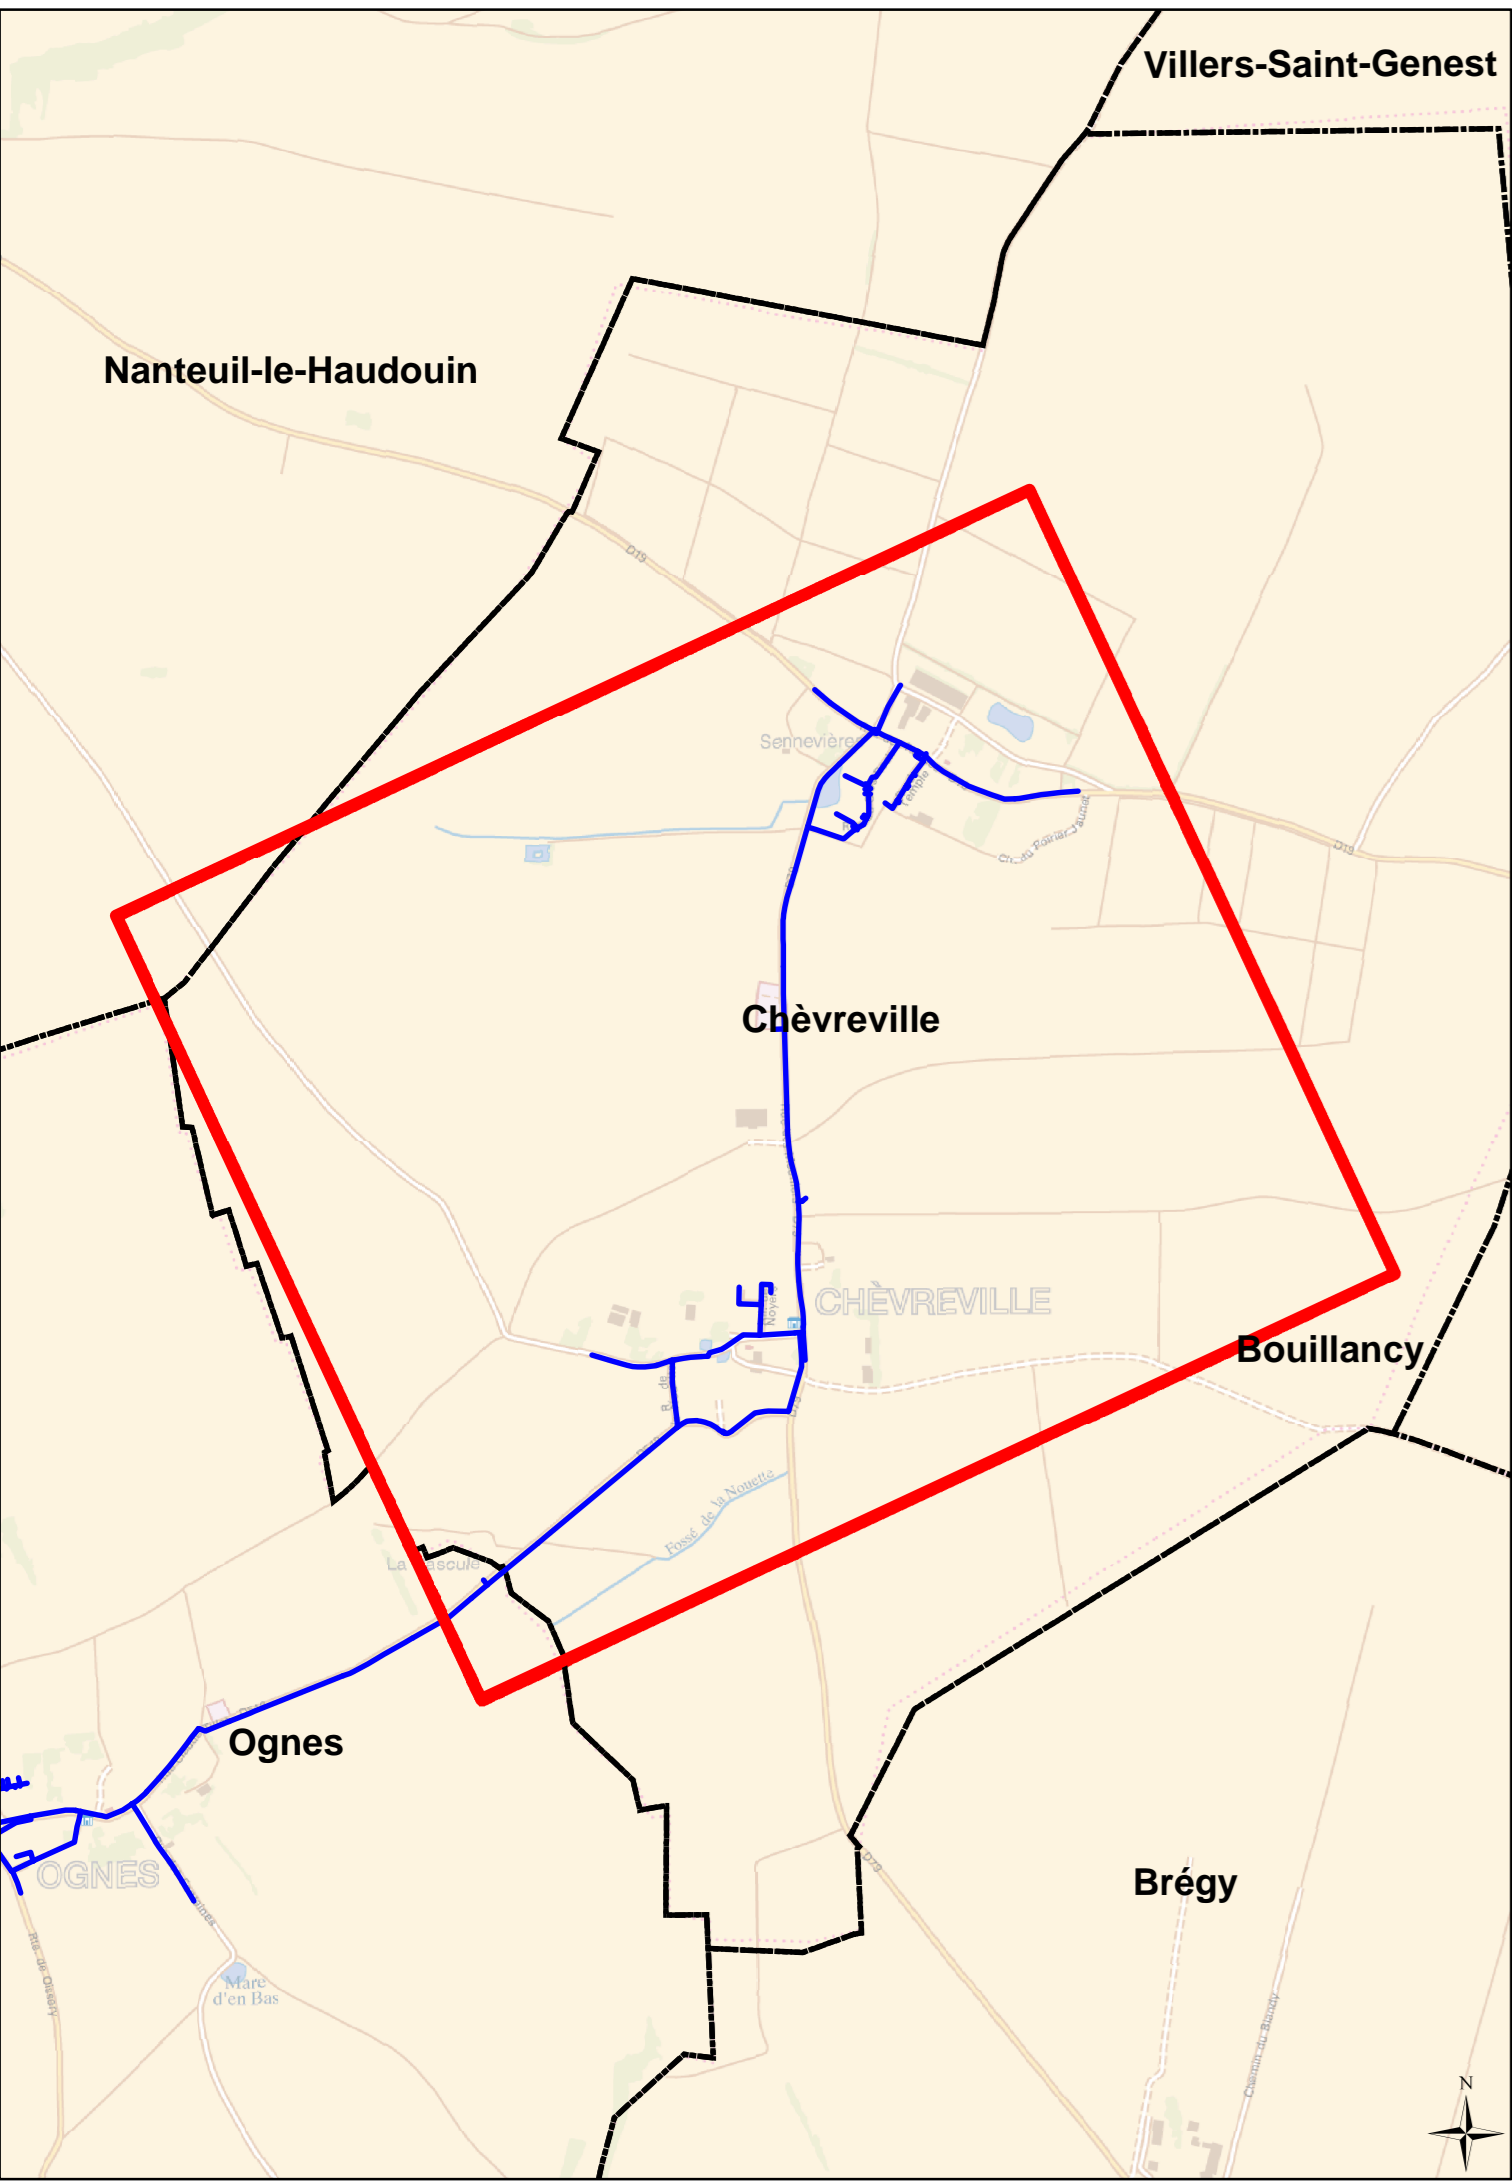
**Appareils**

Vanne

Vanne fermée

**Ouvrages**

Réservoir sur tour

Réservoir semi-enterré / enterré

DEPARTEMENT DE L'OISE

CHÈREVILLE

Plan n°: 6058-02-E-100

Echelle : 1:2 500

Cartographe: A CHAISE

Date: 18/01/2016

**CPO Marne la Vallée**  
8, Boulevard Michael PARADAY  
CS 30560  
77716 SERRIS / MARNE LA VALLÉE CEDEX 4

**RESEAU D'ALIMENTATION EN EAU POTABLE**

Plan d'ensemble

